
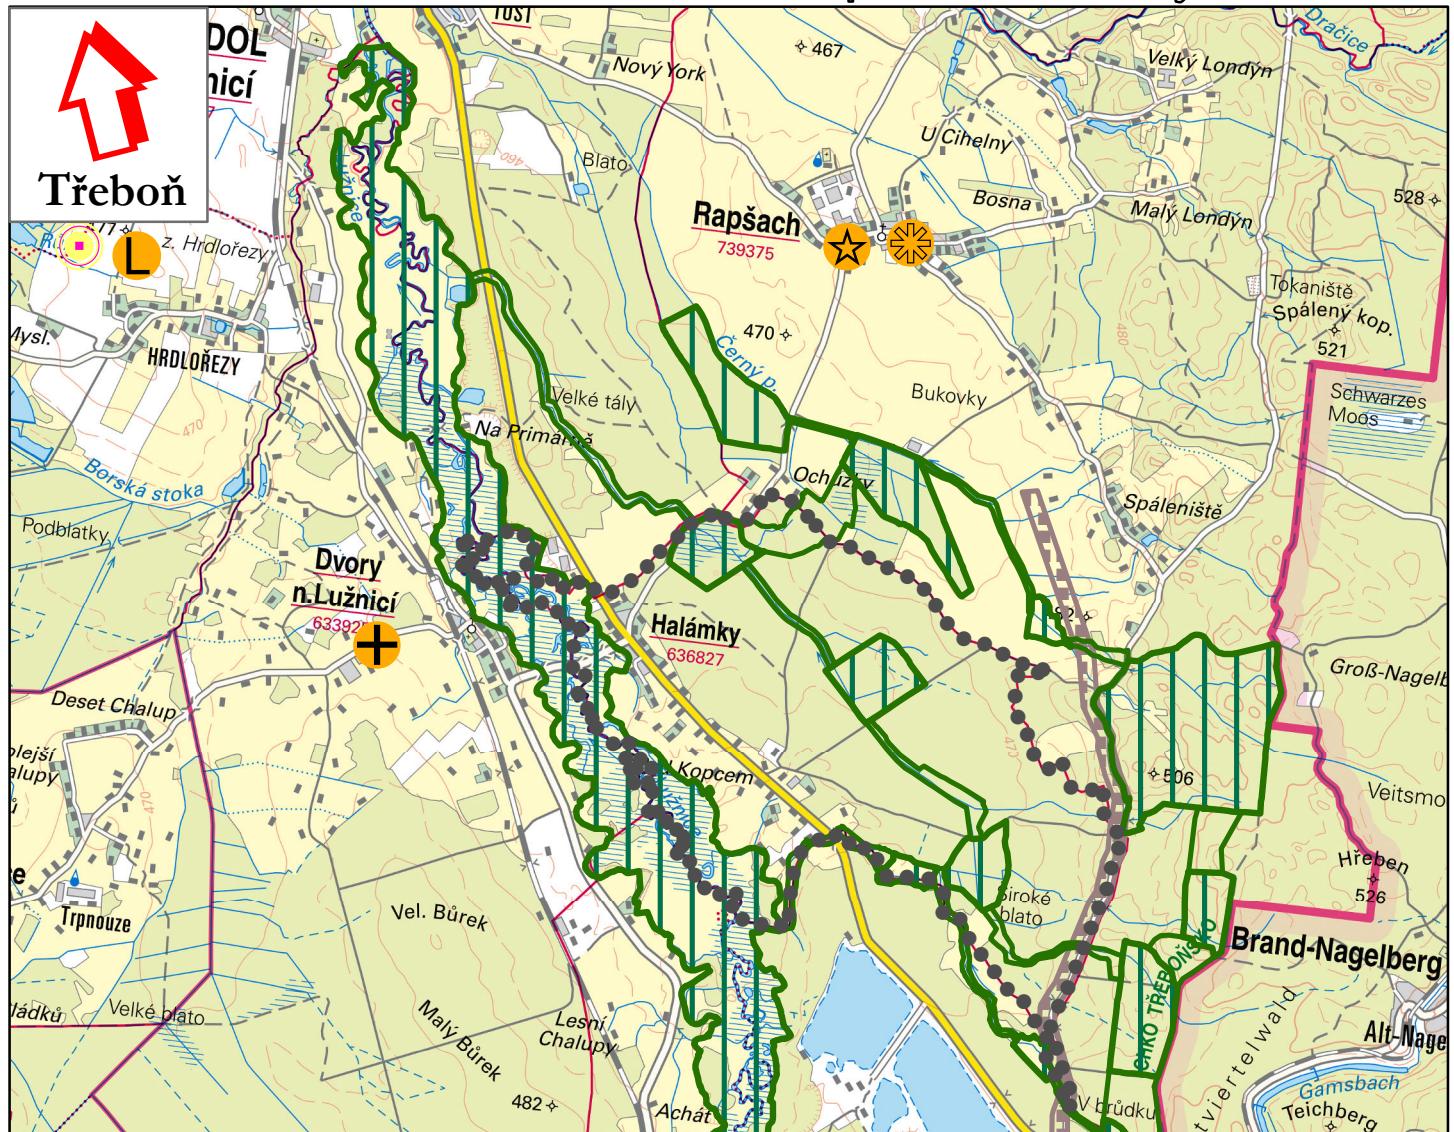
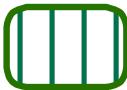


výkres širších vztahů odůvodnění územního plánu Halámky

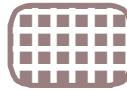

územní systém ekologické stability

Legenda

-  biocentrum
 -  biokoridor
 -  hranice katastrálních území
 -  koridor technické infrastruktury V23/1
- | ZPRACOVATEL | |
|-----------------------|--|
| Ing. Vlastimil Smítka | Vlastiboř 21, 392 01 Soběslav |
| datum vyhotovení: | listopad 2019 |
| vypracoval: | Ing. Vlastimil Smítka
Ing. Simona Ťoupalíková |
| odpovědný projektant: | Ing. Vlastimil Smítka |
| číslo pare: | razítko projektanta |
-  vazba - lékař
 -  vazba - kostel
 -  vazba - škola
 -  vazba - školka
 -  přirozená spádovost

0 500 1 000 2 000 3 000 4 000 5 000 m
měřítko 1:50 000