



# hlavní výkres změna č. 1 územního plánu Halámky

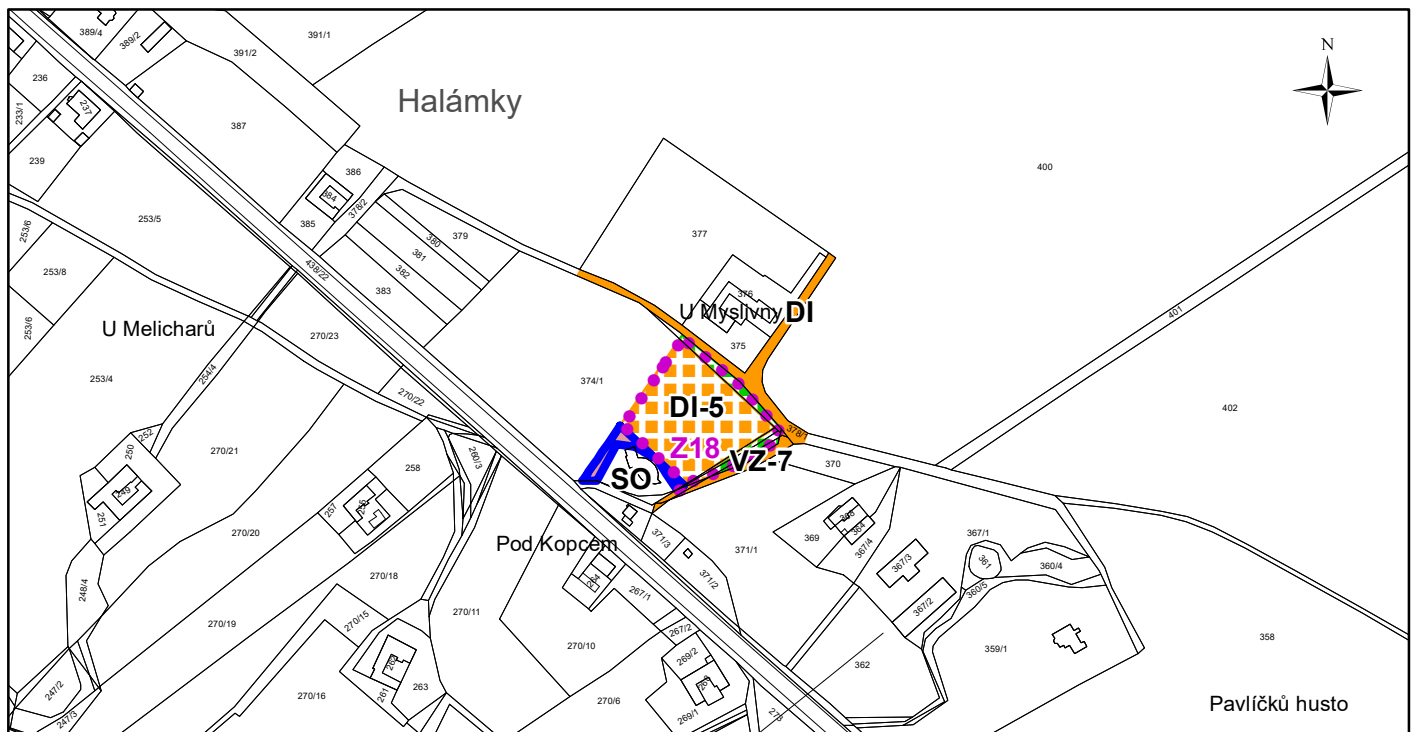

## Legenda

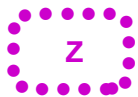

zastavitelné plochy



aktualizované zastavěné území k 5. 12. 2022

plochy  
stabilizované

plochy  
změn



plochy smíšené obytné



plochy veřejné zeleně



plochy dopravní infrastruktury - silniční

## Záznam o účinnosti

vydávající správní orgán:

**Zastupitelstvo obce Halámky**

datum nabytí účinnosti:

oprávněná úřední osoba pořizovatele

jméno a příjmení: **Ing. Miroslav Roubal**

funkce: vedoucí odboru územního plánování  
a stavebního řádu Městského úřadu Třeboň

otisk úředního razítka pořizovatele

0 50 100 200 300 400 500 m



měřítko 1:5 000