


koordináčn vkres

odvodnn zmny . 1 uzemnho plnu Halmky

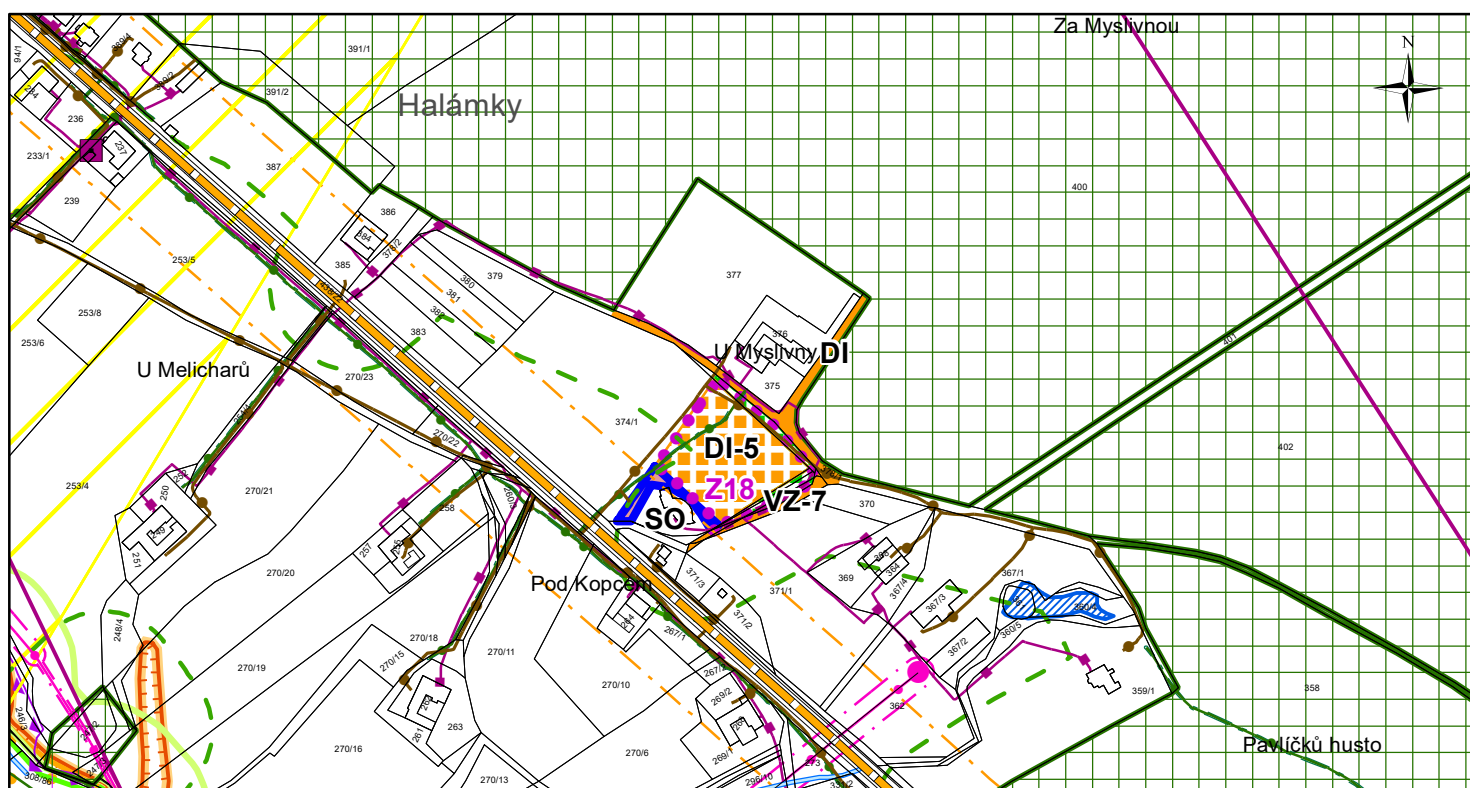

dležit omezen v uzem

- elektrick stanice
- elektrick veden vysokho napt
- ochrann psma elektrizan soustavy
- stredotlak plynovod
- ochrann psma plynovodu
- elektronick komunikan zarzen
- komunikan veden vetn ochrannho psma
- radiorelov trasa
- kanalizace vetn ochrannho psma

Legenda

zastaviteln plochy

aktualizovan zastavn uzem k 5. 12. 2022

plochy stabilizovan

plochy zmn

SO

plochy smšen obytn

VZ-7

plochy veejn zelen

DI

plochy dopravn infrastruktury - silnin

DI-5

silnice

ochrann psma silnice

vodn tok

vodn ndr

les

vzdlenost 50 m od okraje lesa

prodn rezervace

ochrann psma prodn rezervace

NATURA 2000 - evropsky vznamn lokalita

aktivn zna zplavovho uzem


zplavov uzem

ochrann psma radaru esk Budjovice - R - MO

uzem archeologickch nlez III. kategorie - cel sprvn uzem

chrnn krajinn oblast - cel sprvn uzem

biosfrick rezervace UNESCO - cel sprvn uzem

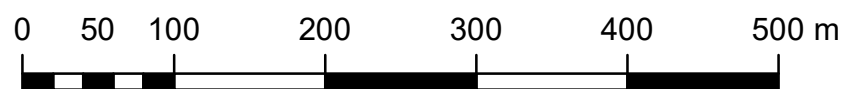

mrtko 1:5 000