


výkres základního členění území změna č. 1 územního plánu Halámky

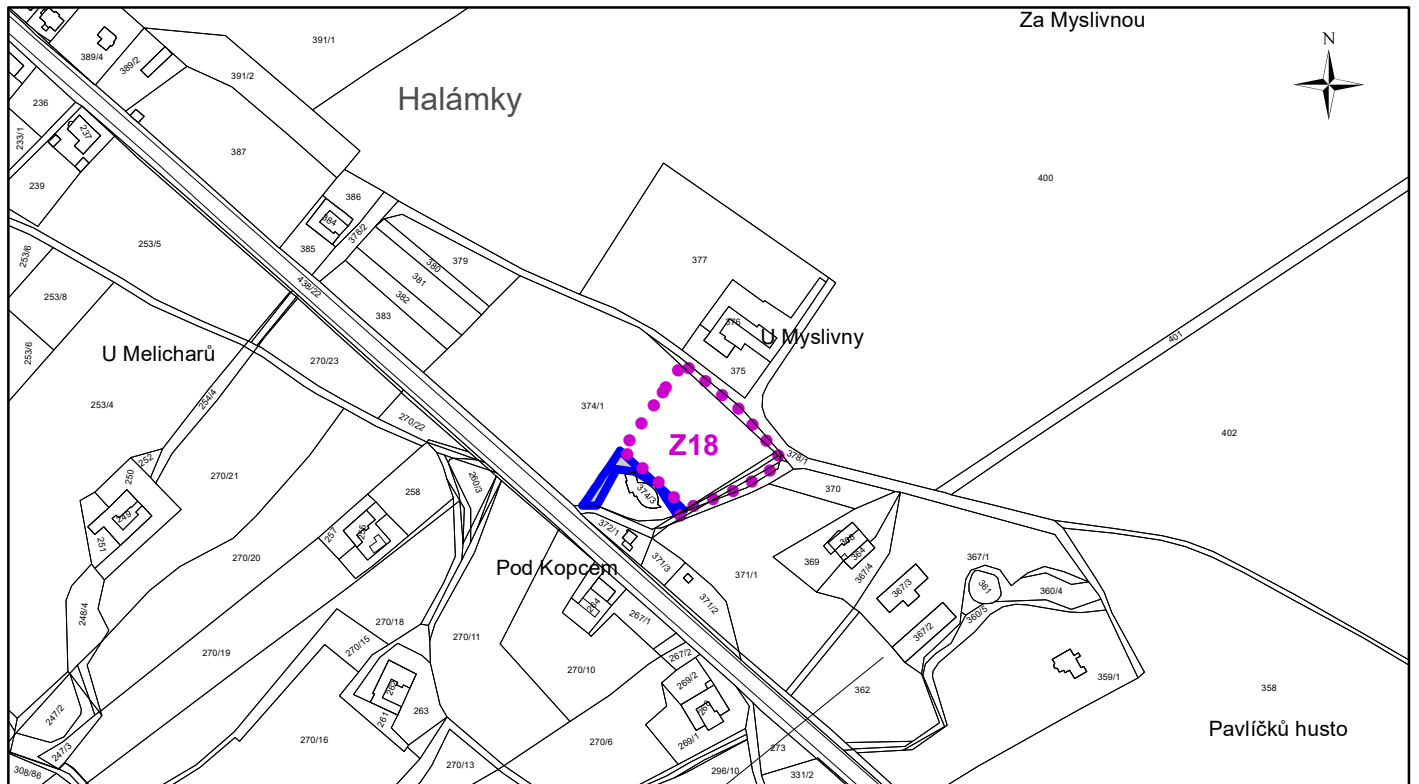

Legenda



zastavitelné plochy



aktualizované zastavěné území k 5. 12. 2022

Záznam o účinnosti

vydávající správní orgán:

Zastupitelstvo obce Halámky


datum nabytí účinnosti:

oprávněná úřední osoba pořizovatele

jméno a příjmení: **Ing. Miroslav Roubal**

funkce: vedoucí odboru územního plánování
a stavebního řádu Městského úřadu Třeboň

otisk úředního razítka pořizovatele

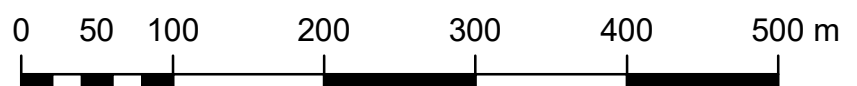

měřítko 1:5 000