

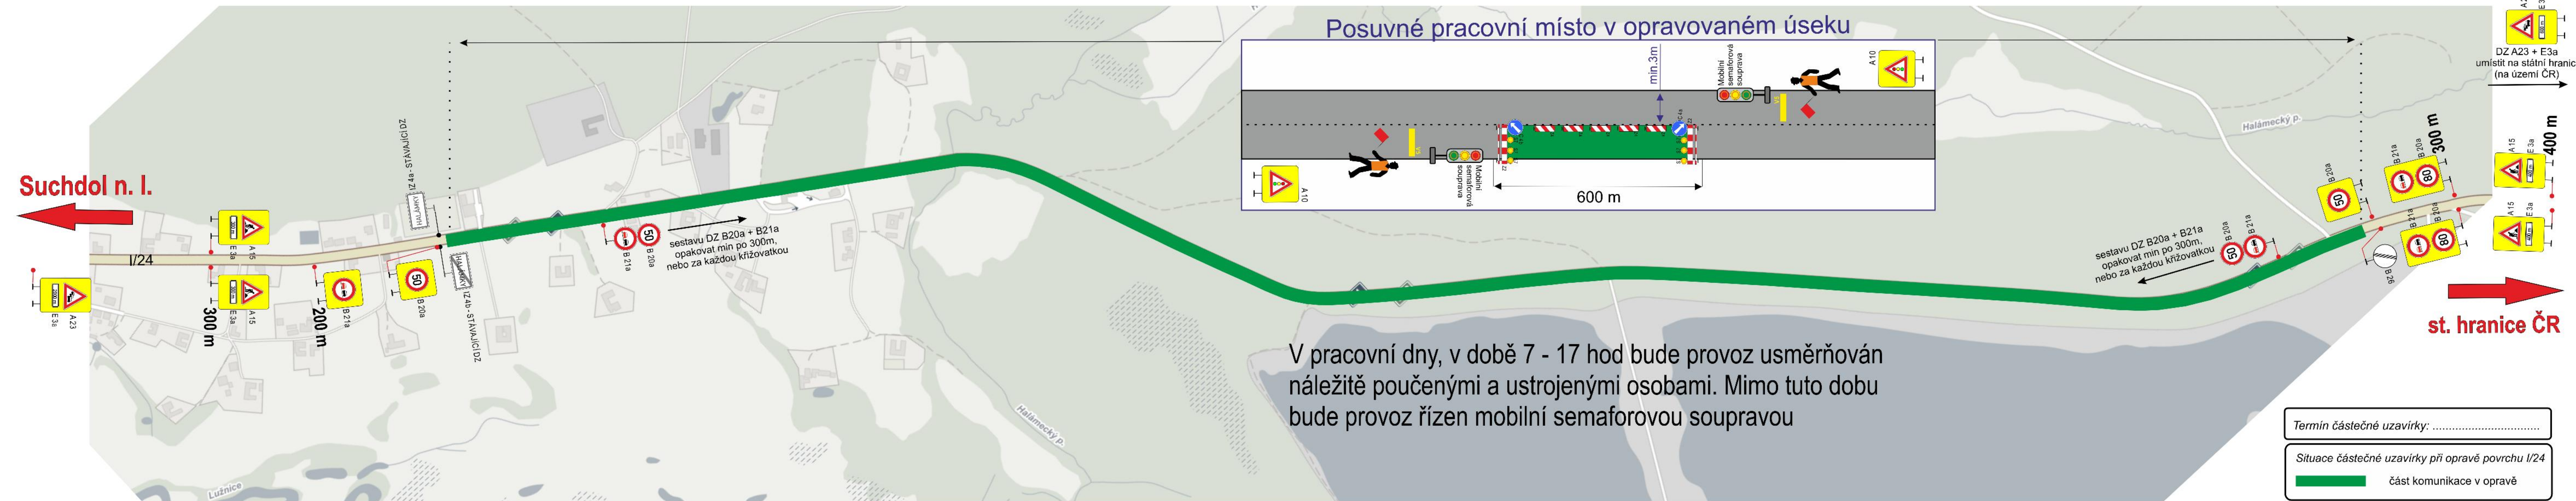


Suchdol n. l.

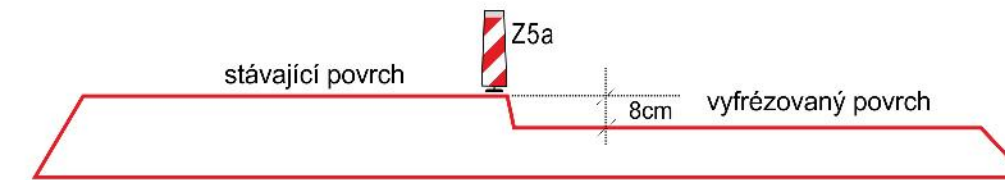

V pracovní dny, v době 7 - 17 hod bude provoz usměrňován
náležitě poučenými a ustrojenými osobami. Mimo tuto dobu
bude provoz řízen mobilní semaforovou soupravou

Veškeré příčné nerovnosti v úseku prací
budou lokálně označeny DZ A7a
a sníženou rychlostí DZ B20a na 30 km/h.
Následně bude rychlost opět povolena na 50 km/h

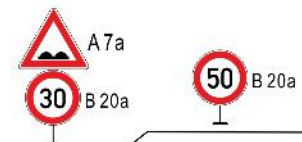

vyfrézovaný povrch bude v podélné ose vozovky od stávajícího povrchu oddělen DZ Z5

Termín částečné uzavírky:

Situace částečné uzavírky při opravě povrchu I/24

část komunikace v opravě

Dopravně inženýrské opatření
**Celoplošná oprava povrchu silnice
I/24 Tušť - Halámky - st. hranice ČR, km 5,2 - 9,1**

Zadavatel: **SKANSKA a.s.** p. Ondřej Mika

Zpracoval: Jiří Kubeš

Dne:

Email: info@signistav.cz

Poznámka: III. etapa,
částečná uzavírka

Telefon: 602 403 383

