
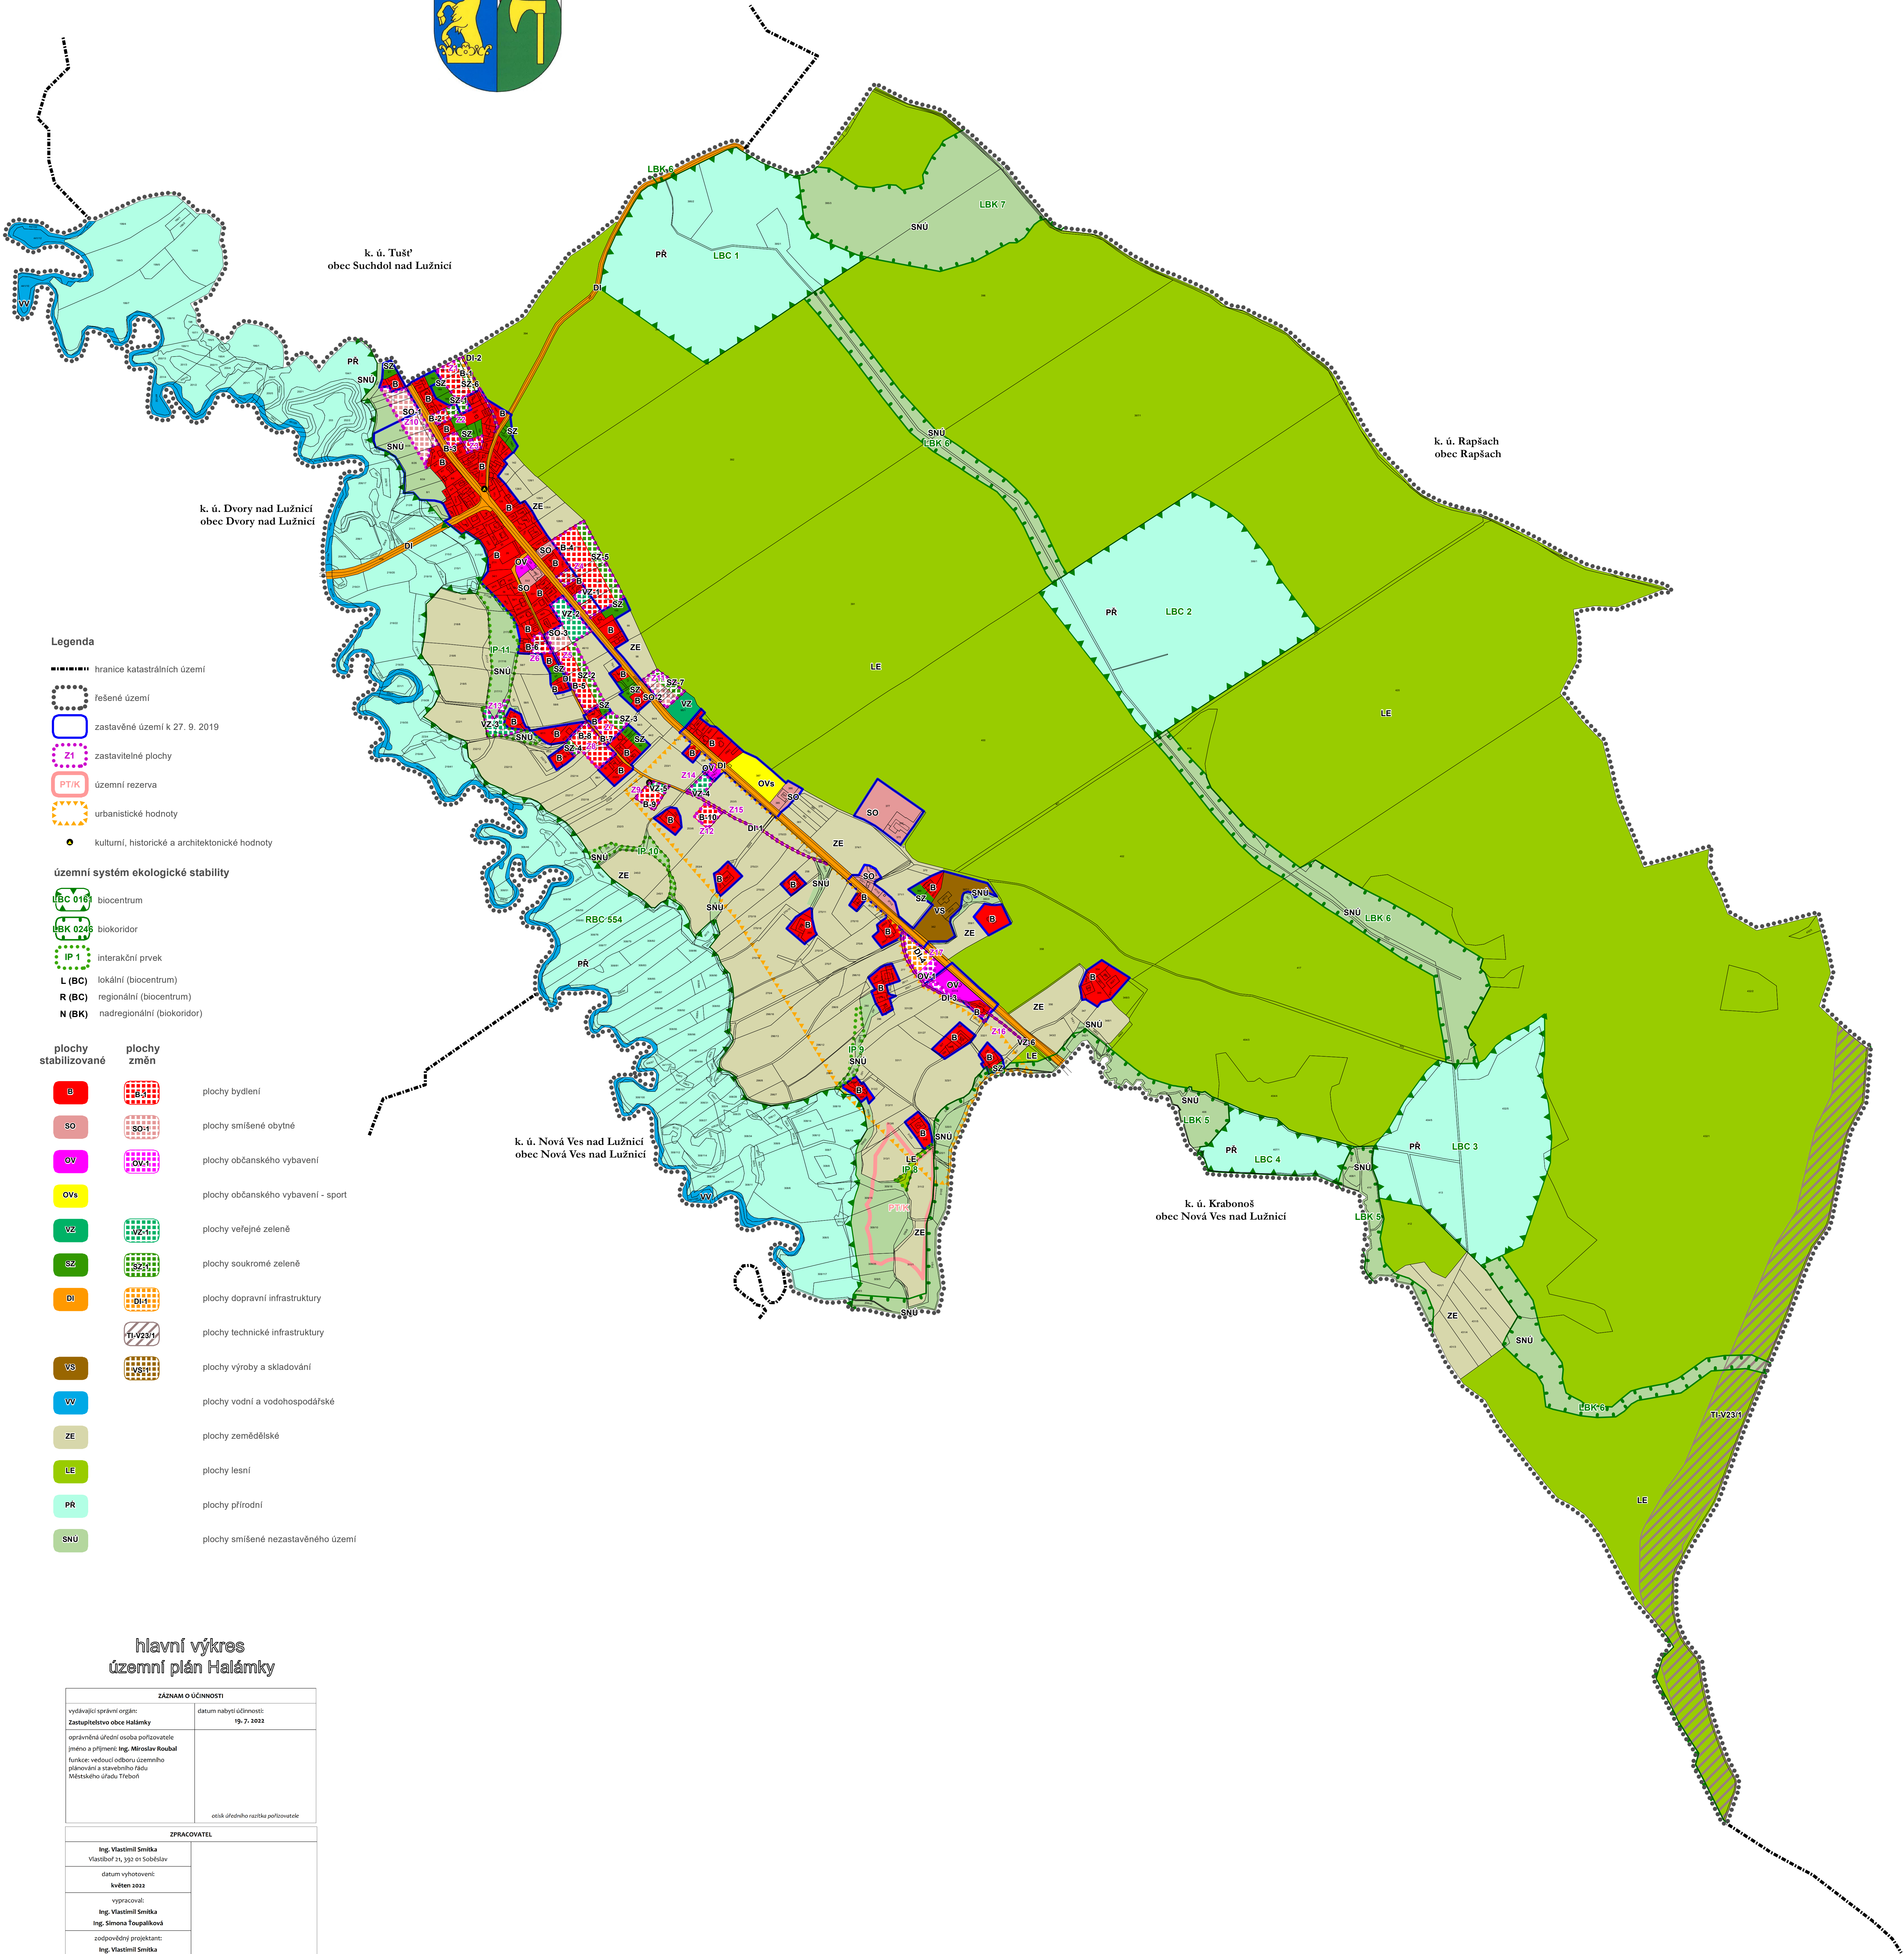
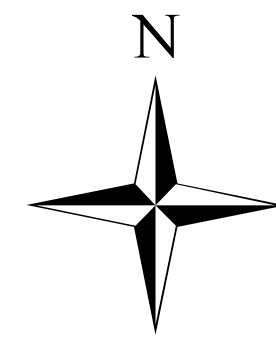


hlavní výkres
územní plán Halámky

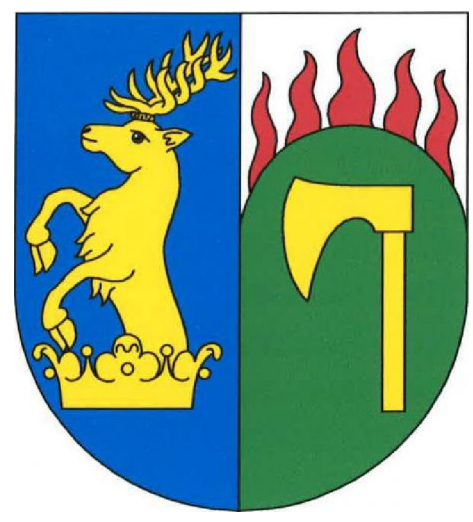

- Legenda**
- hranice katastrálních území
 - řešené území
 - zastavěné území k 27. 9. 2019
 - zastavitelné plochy
 - územní rezerva
 - urbanistické hodnoty
 - kulturní, historické a architektonické hodnoty

- územní systém ekologické stability**
- LBC 016 biocentrum
 - BK 024 biokoridor
 - IP 1 interakční prvek
 - L (BC) lokální (biocentrum)
 - R (BC) regionální (biocentrum)
 - N (BK) nadregionální (biokoridor)

- | plochy stabilizované | plochy změn | |
|----------------------|-------------|------------------------------------|
| B | B | plochy bydlení |
| SO | SO-1 | plochy smíšené obytné |
| OV | OV-1 | plochy občanského vybavení |
| OVs | | plochy občanského vybavení - sport |
| VZ | VZ-1 | plochy veřejné zeleně |
| SZ | SZ-1 | plochy soukromé zeleně |
| DI | DI-1 | plochy dopravní infrastruktury |
| | TI-V231 | plochy technické infrastruktury |
| VS | | plochy výroby a skladování |
| VV | | plochy vodní a vodo hospodářské |
| ZE | | plochy zemědělské |
| LE | | plochy lesní |
| PR | | plochy přírodní |
| SNU | | plochy smíšené nezastavěného území |

hlavní výkres
územní plán Halámky

ZÁZNAM O ÚČINNOSTI	
výkres byl vypracován	datum nabytí účinnosti
Zastupitelstvo obce Halámky	19. 7. 2022
oprávněná osoba pořizovatele jméno a příjmení: Ing. Miroslav Roubal funkce: vedoucí odboru územního plánování a stavebního řádu Městského úřadu Třebon'	
otisk úředního razítka pořizovatele	

ZPRACOVATEL	
Ing. Vlastimil Smitka Vlastibřez 21, 392 01 Soběslav	
datum vyhotovení: květen 2022	
vypracoval: Ing. Vlastimil Smitka Ing. Simona Toupalíková	
zodpovědný projektant: Ing. Vlastimil Smitka	
číslo par:	
návrh projektanta	

0 50 100 200 300 400 500 m
měřítko 1:5 000