
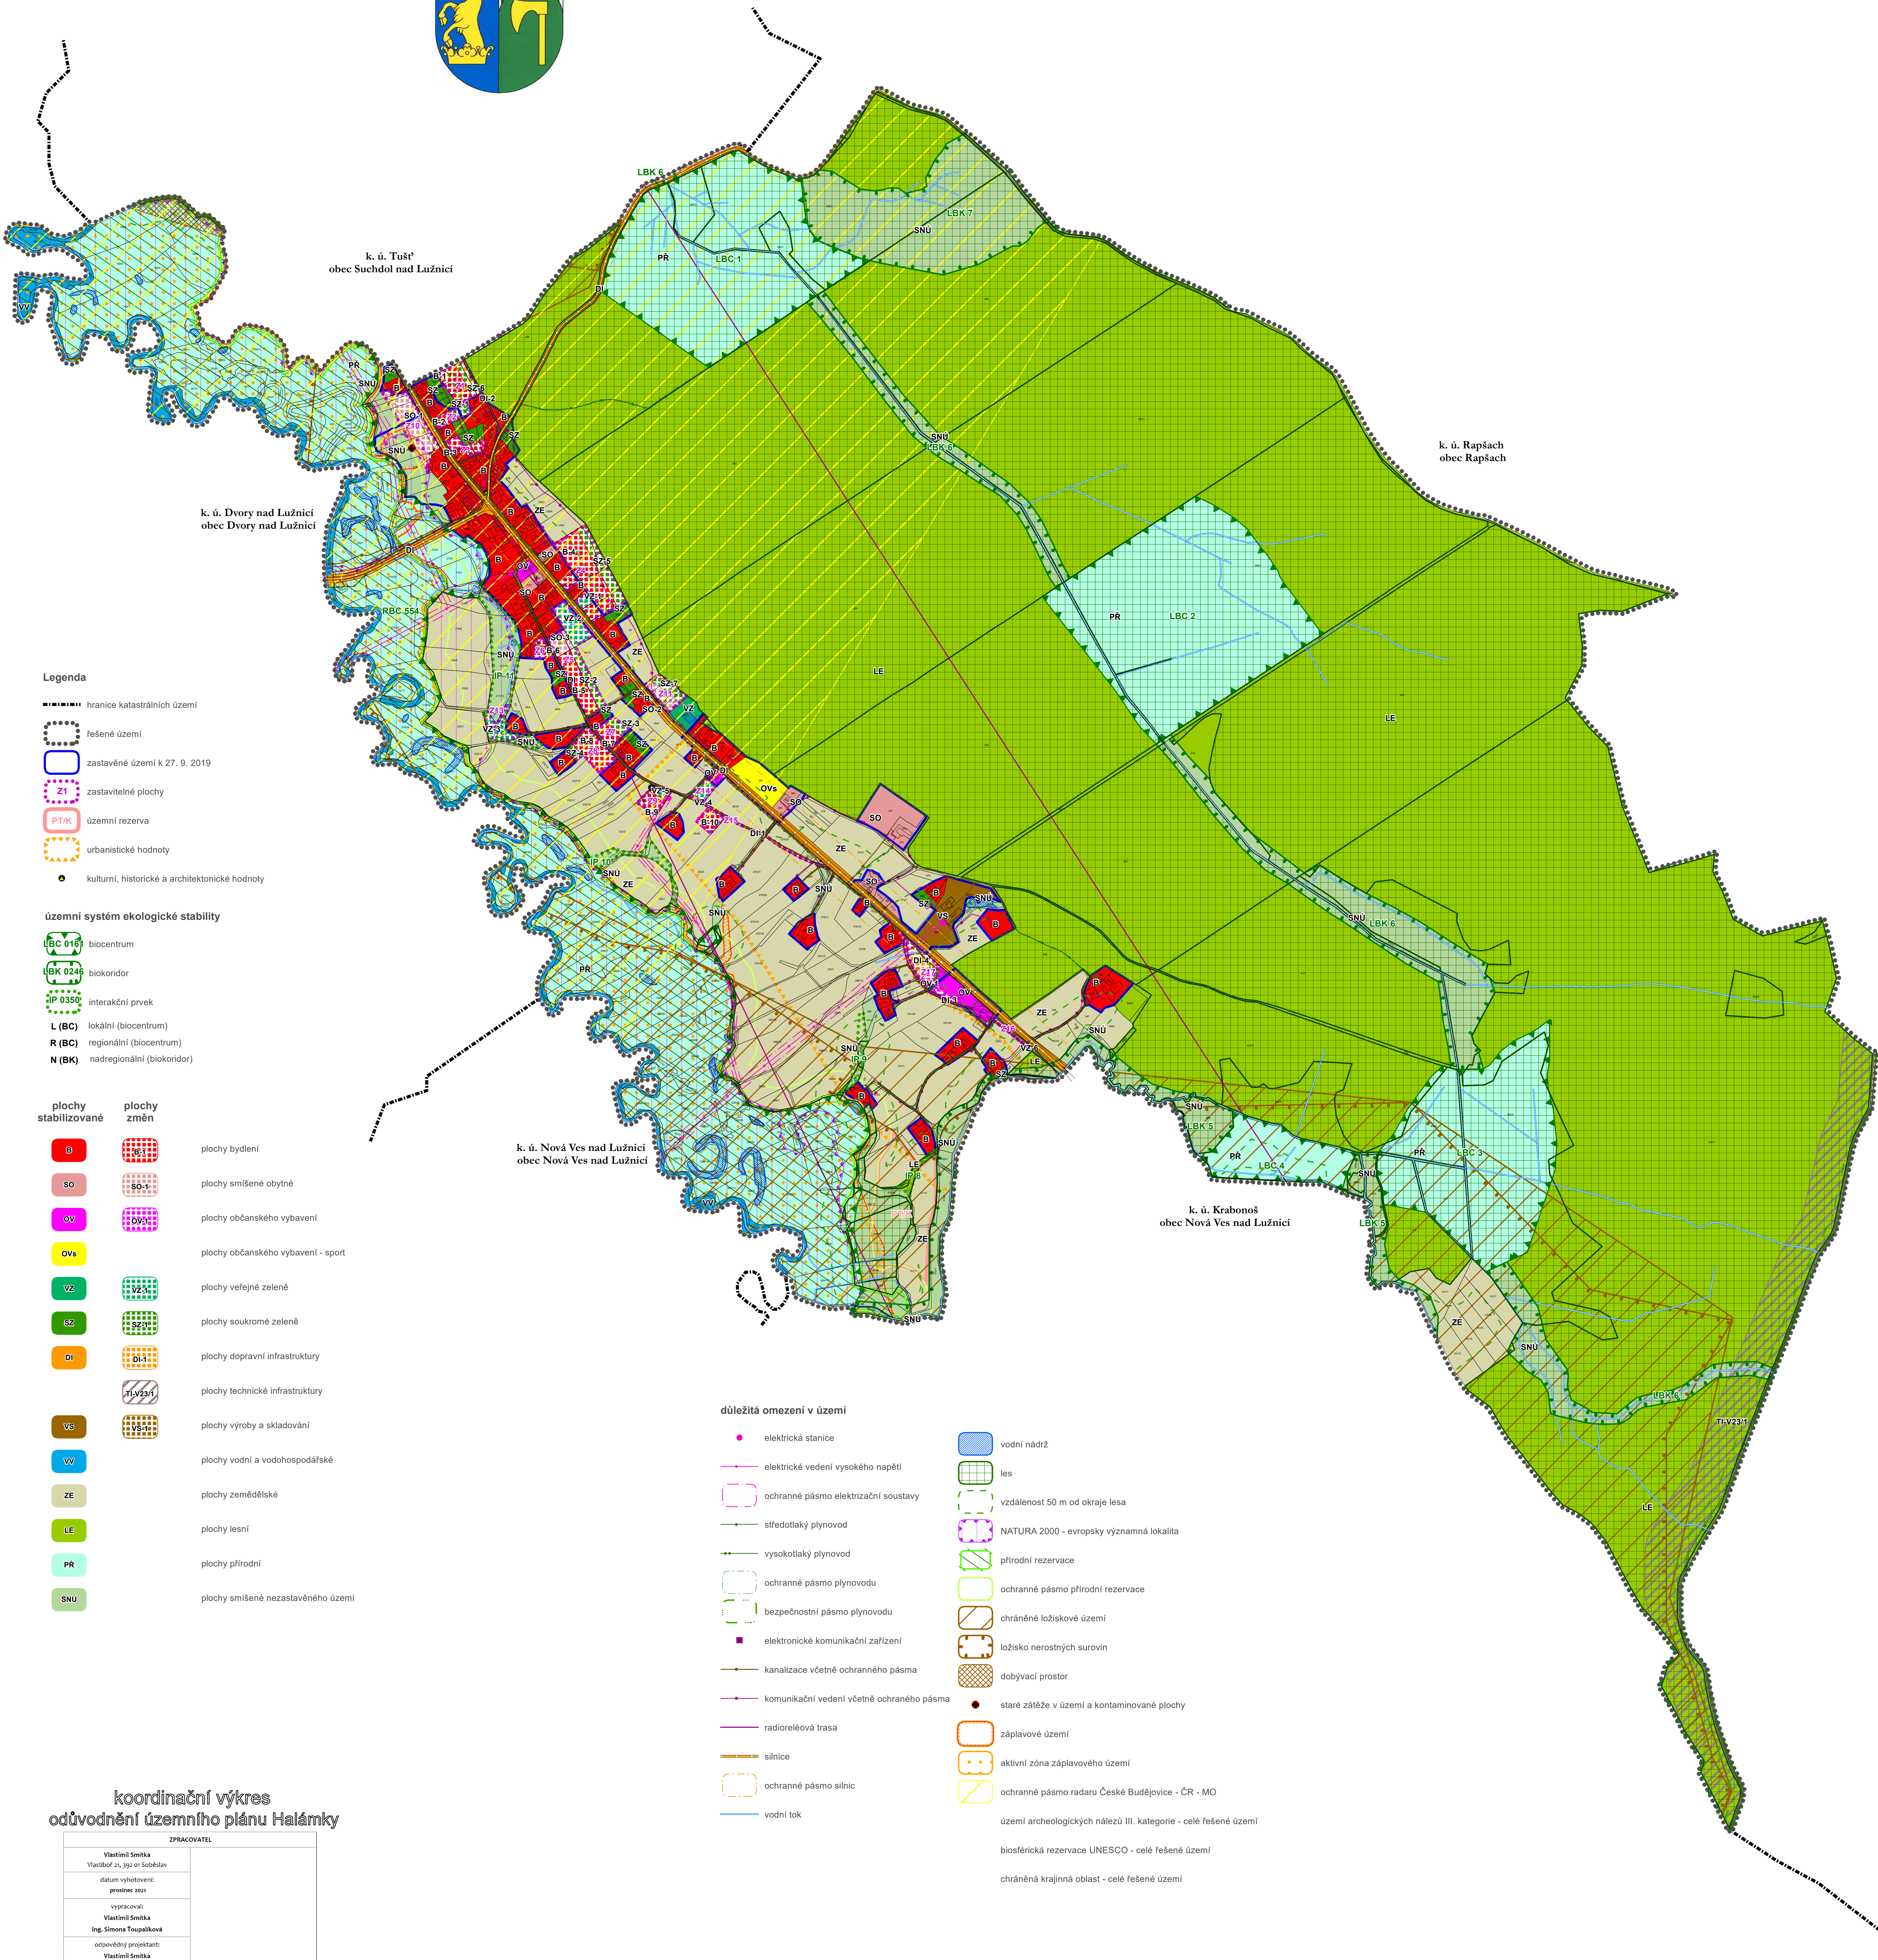
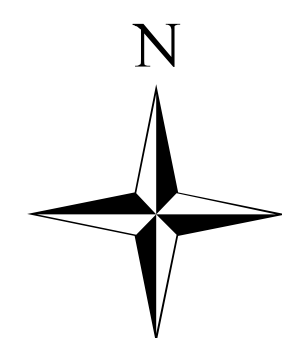


koordinální výkres
odůvodnění územního plánu Halámky

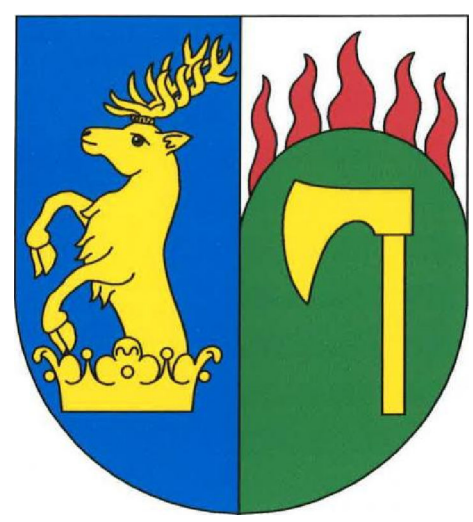

- Legenda**
- hranice katastrálních území
 - řešené území
 - zastavěné území k 27. 9. 2019
 - zastavitelné plochy
 - územní rezerva
 - urbanistické hodnoty
 - kulturní, historické a architektonické hodnoty

územní systém ekologické stability

- LBC 016 biocentrum
- LBK 024 biokoridor
- IP 0350 interakční prvek
- L (BC) lokální (biocentrum)
- R (BC) regionální (biocentrum)
- N (BK) nadregionální (biokoridor)

- | plochy stabilizované | plochy změn | |
|----------------------|-------------|------------------------------------|
| B | B | plochy bydlení |
| SO | SO | plochy smíšené obytné |
| OV | OV | plochy občanského vybavení |
| OVs | OVs | plochy občanského vybavení - sport |
| VZ | VZ | plochy veřejné zeleně |
| SZ | SZ | plochy soukromé zeleně |
| DI | DI | plochy dopravní infrastruktury |
| TI-VZ31 | TI-VZ31 | plochy technické infrastruktury |
| VS | VS | plochy výroby a skladování |
| VV | | plochy vodní a vodohospodářské |
| ZE | | plochy zemědělské |
| LE | | plochy lesní |
| PR | | plochy přírodní |
| SNU | | plochy smíšené nezastavěného území |

důležitá omezení v území

- | | |
|--|---|
| elektrická stanice | vodní nádrž |
| elektrické vedení vysokého napětí | les |
| ochranné pásmo elektrizační soustavy | vzdálenost 50 m od okraje lesa |
| středotlaký plynovod | NATURA 2000 - evropsky významná lokalita |
| vysokotlaký plynovod | přírodní rezervace |
| ochranné pásmo plynovodu | ochranné pásmo přírodní rezervace |
| bezpečnostní pásmo plynovodu | chráněné ložiskové území |
| elektronické komunikační zařízení | ložisko neroztrných surovin |
| kanalizace včetně ochranného pásma | dobývací prostor |
| komunikační vedení včetně ochranného pásma | staré zátěže v území a kontaminované plochy |
| radioreléová trasa | záplavové území |
| silnice | aktivní zóna záplavového území |
| ochranné pásmo silnic | ochranné pásmo radaru České Budějovice - ČR - MO |
| vodní tok | území archeologických nálezů III. kategorie - celé řešené území |
| | biosférická rezervace UNESCO - celé řešené území |
| | chráněná krajinná oblast - celé řešené území |

koordinální výkres
odůvodnění územního plánu Halámky

ZPRACOVATEL	
Vlastimil Šmíčka	
Vlastimil Šmíčka	
datum vyhotovení	prosinec 2021
vypracoval:	Vlastimil Šmíčka
Ing. Simona Toupalíková	
odpovědný projektant:	Vlastimil Šmíčka
číslo par:	razítko projektanta

0 50 100 200 300 400 500 m
měřítko 1:5 000